




PILASTRATA 1

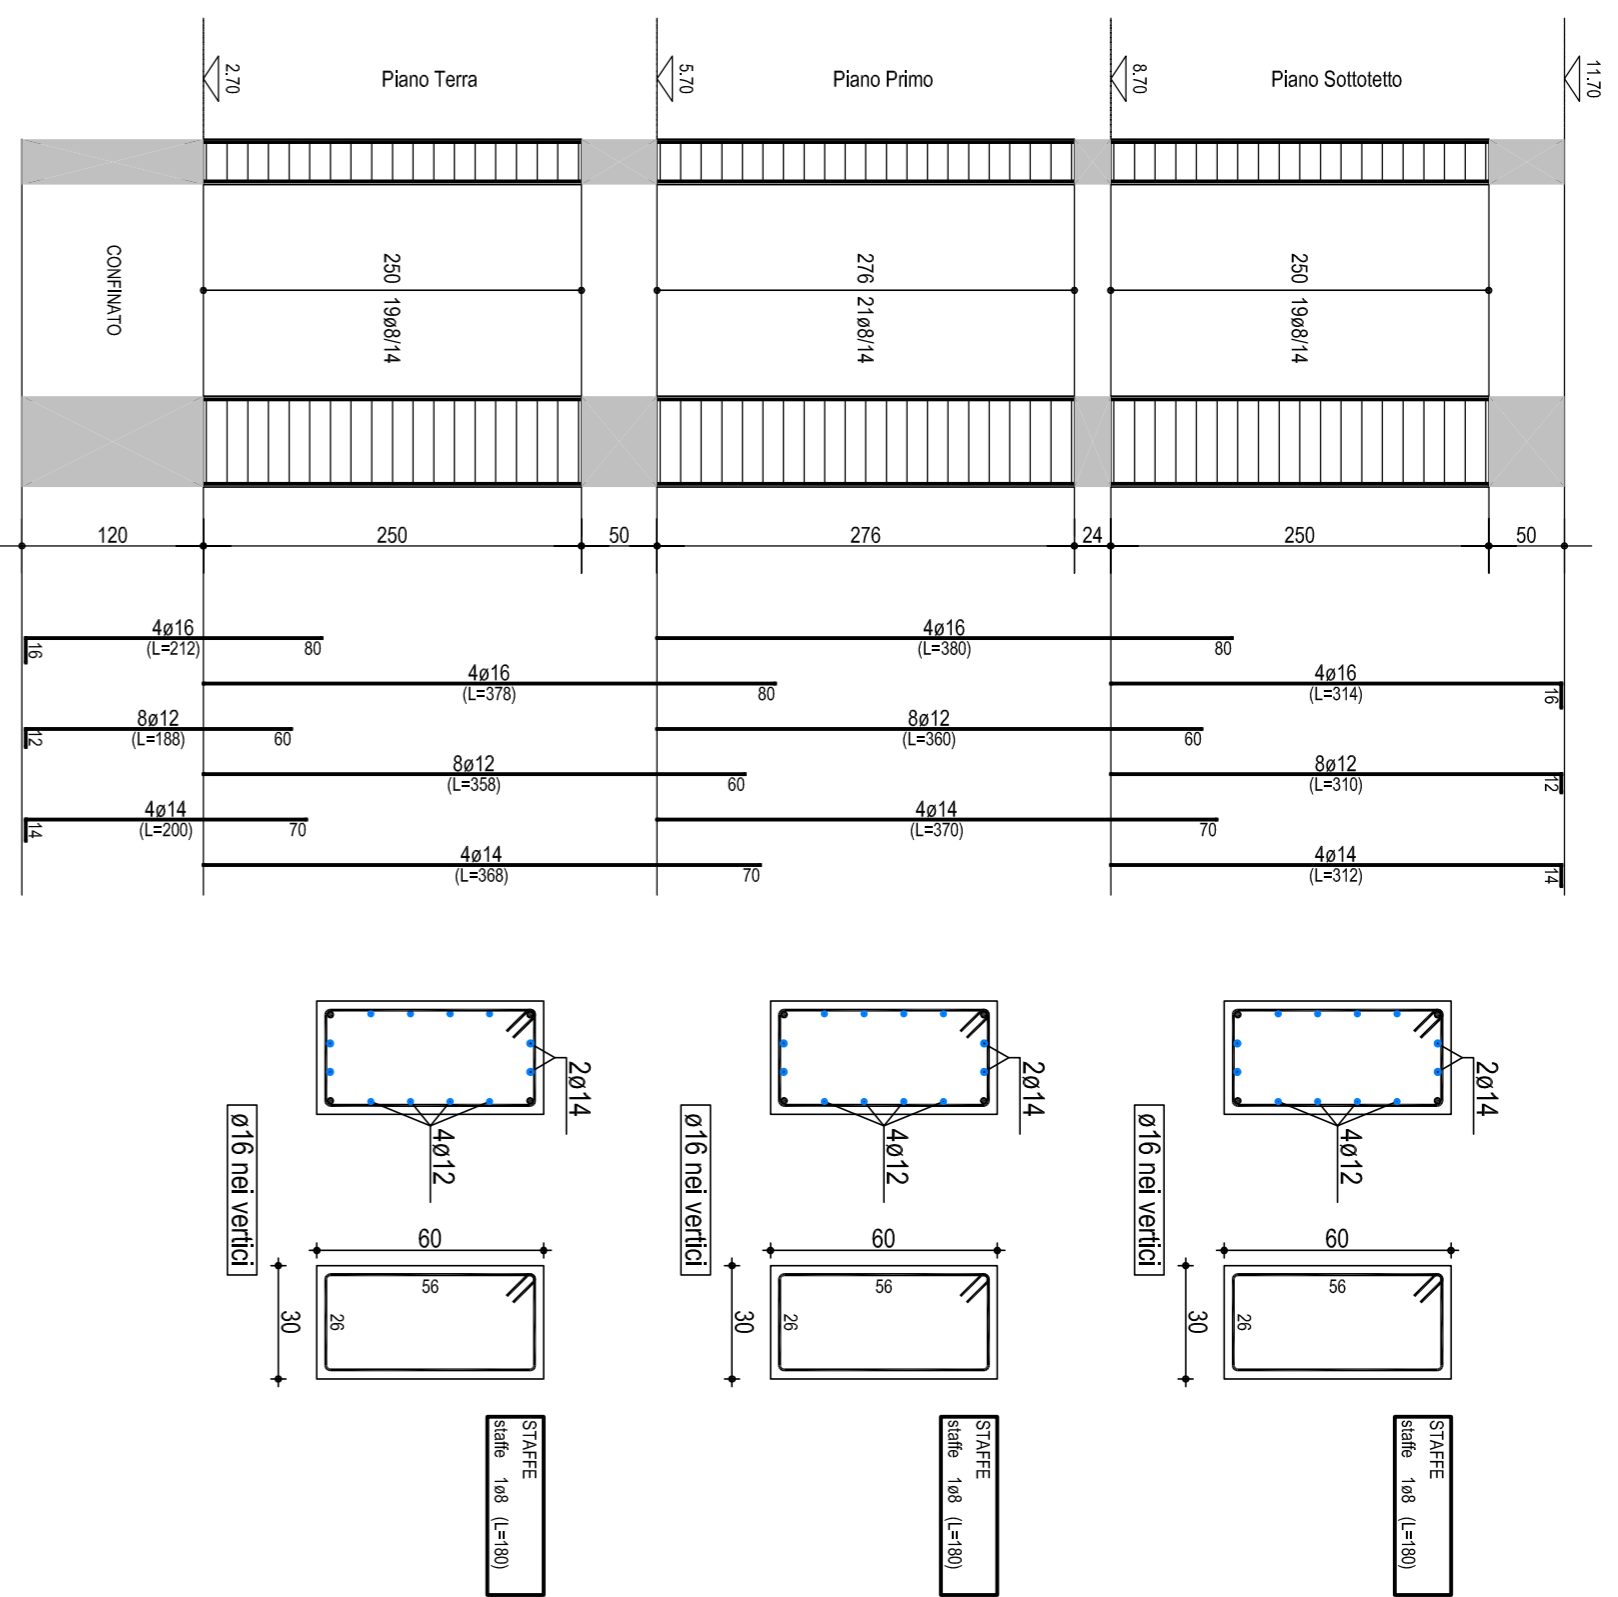

PARETE P3-3-P16

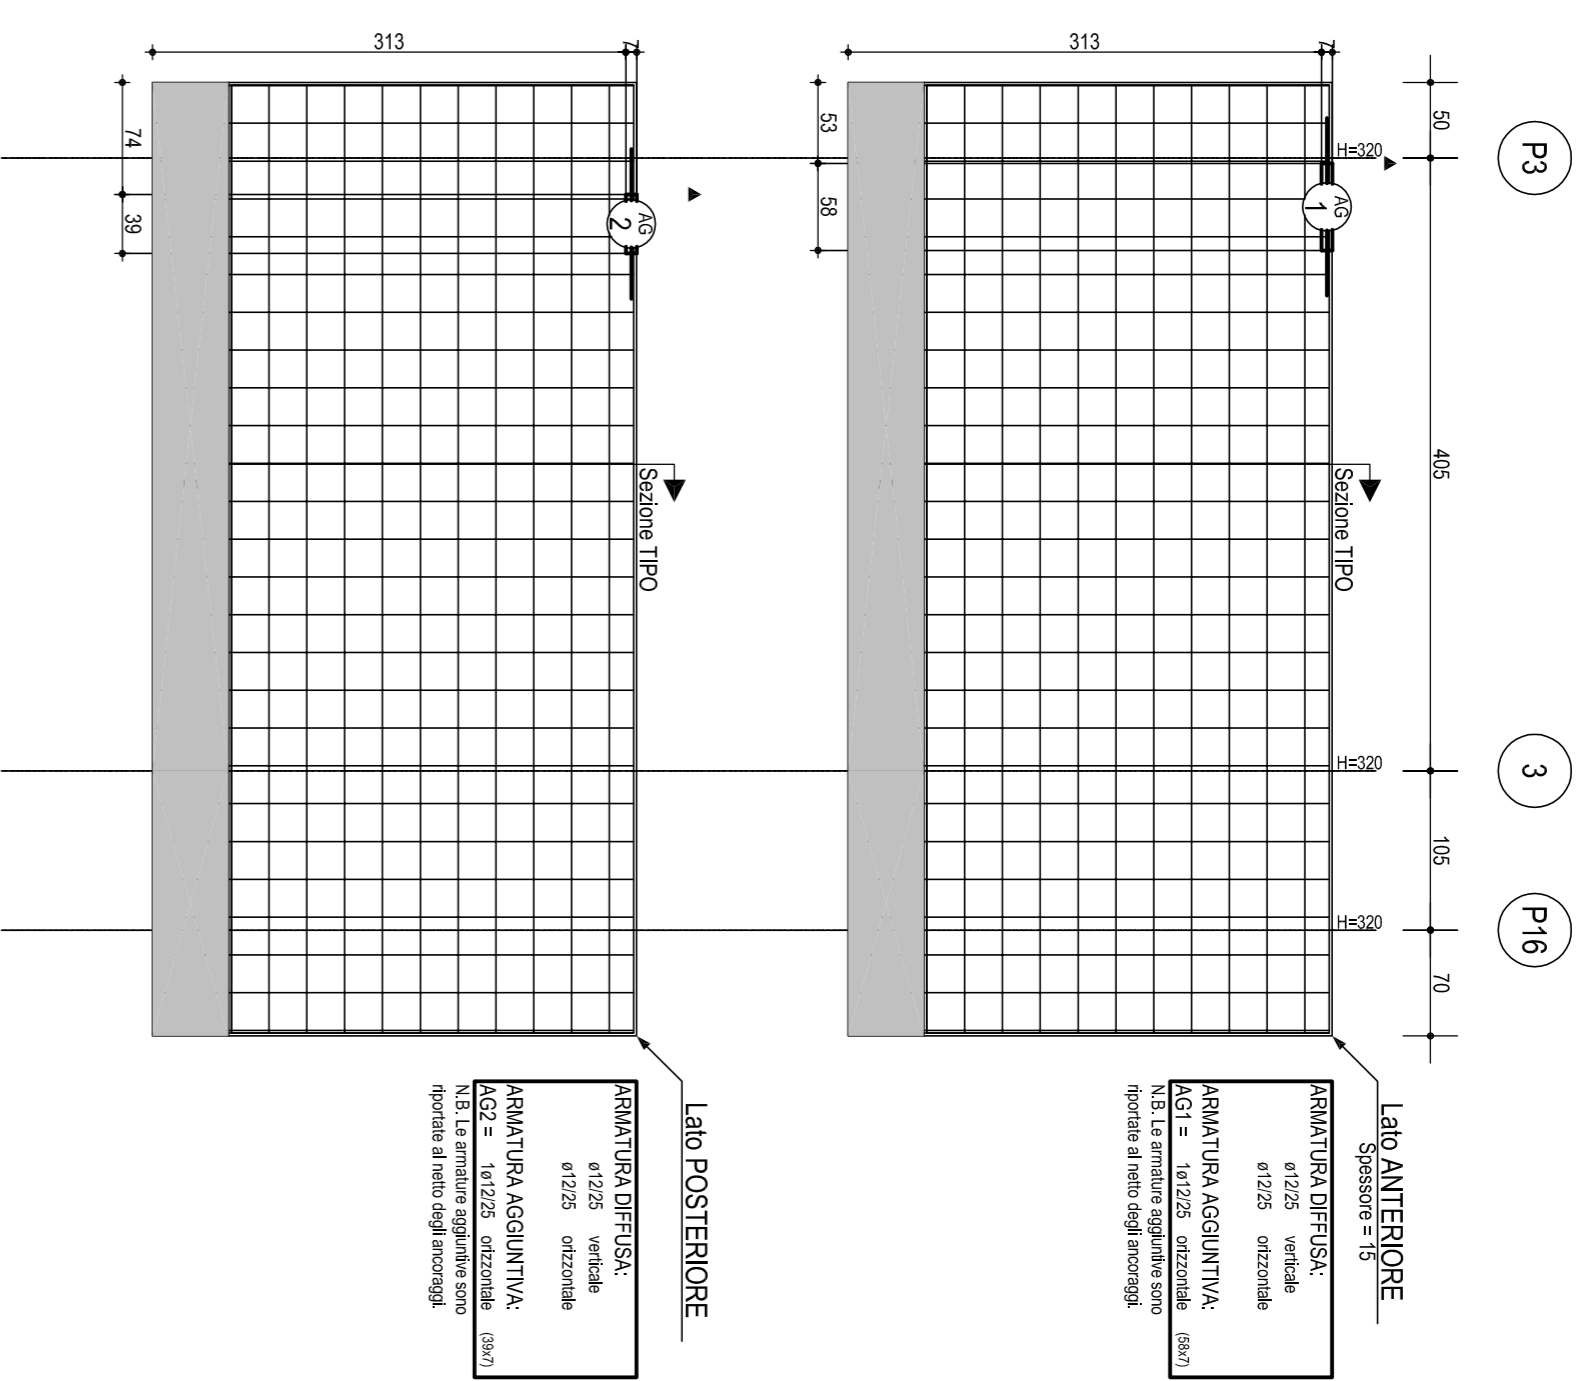

Sezione TIPO

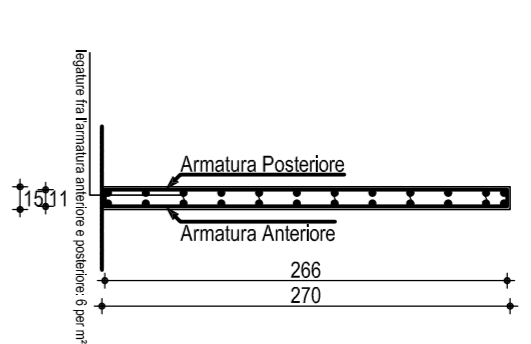

PROVINCIA DI ALESSANDRIA

COMUNE DI STAZZANO

EDILIZIA RESIDENZIALE PUBBLICA
 "PROGRAMMA CASA : 10.000 ALLOGGI ENTRO IL 2012"
 PRIMO BIENNIO
 PROGETTO DI RECUPERO EDILIZIO IN VIA UMBERTO I°
 PROGETTO ESECUTIVO

RICHIEDENTE
 Amm.ne comunale

DATI CATASTALI
 F. 13 Mapp. 84

TAVOLA E SCALA
 Progetto strutturale - pilastri / parete S=1:50


IL RICHIEDENTE

5


IL TECNICO

PARETE P9-3-P11

Piano Terra

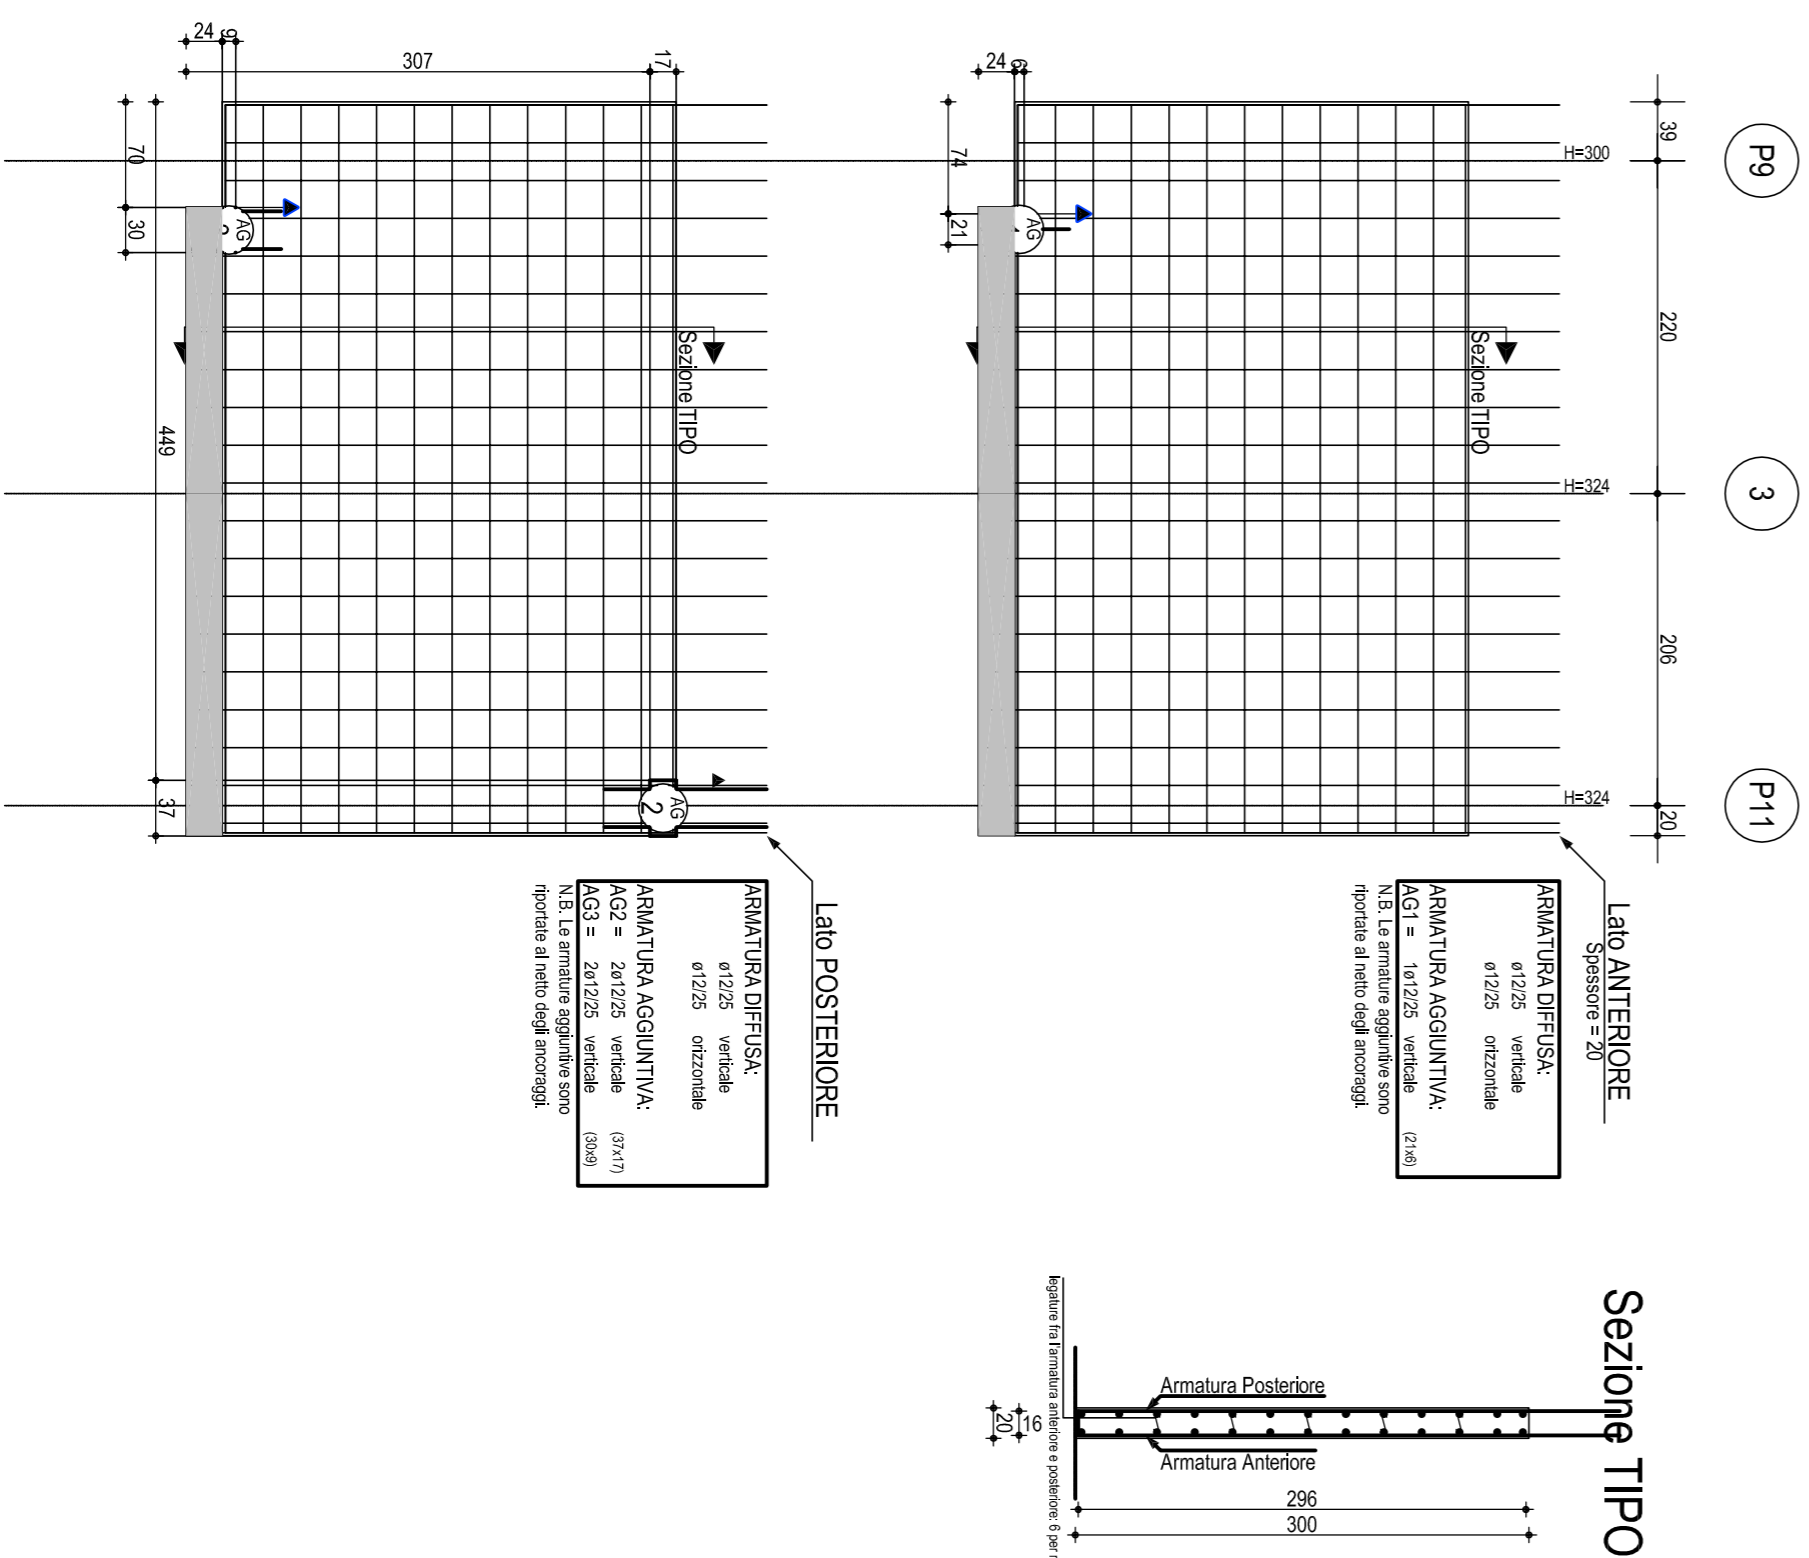

Sezione TIPO

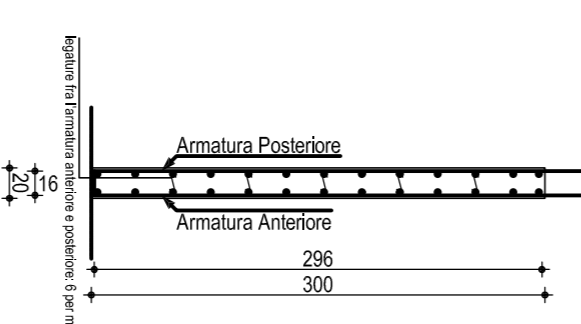

PILASTRATA 3

