

PIANO SEMINTERRATO

**PROVINCIA DI ALESSANDRIA**

**COMUNE DI STAZZANO**

EDILIZIA RESIDENZIALE PUBBLICA  
"PROGRAMMA CASA : 10.000 ALLOGGI ENTRO IL 2012"  
PRIMO BIENNIO  
PROGETTO DI RECUPERO EDILIZIO IN VIA UMBERTO I°  
**PROGETTO ESECUTIVO**

RICHIEDENTE  
Amm.ne comunale


DATI CATASTRALI  
F. 13 Mapp. 84

TAVOLA E SGUOLA  
Progetto: Pianta piano seminterrato e terra S=1:150  
posizione scarichi e proposta arredo

IL RICHIEDENTE

5

IL TECNICO

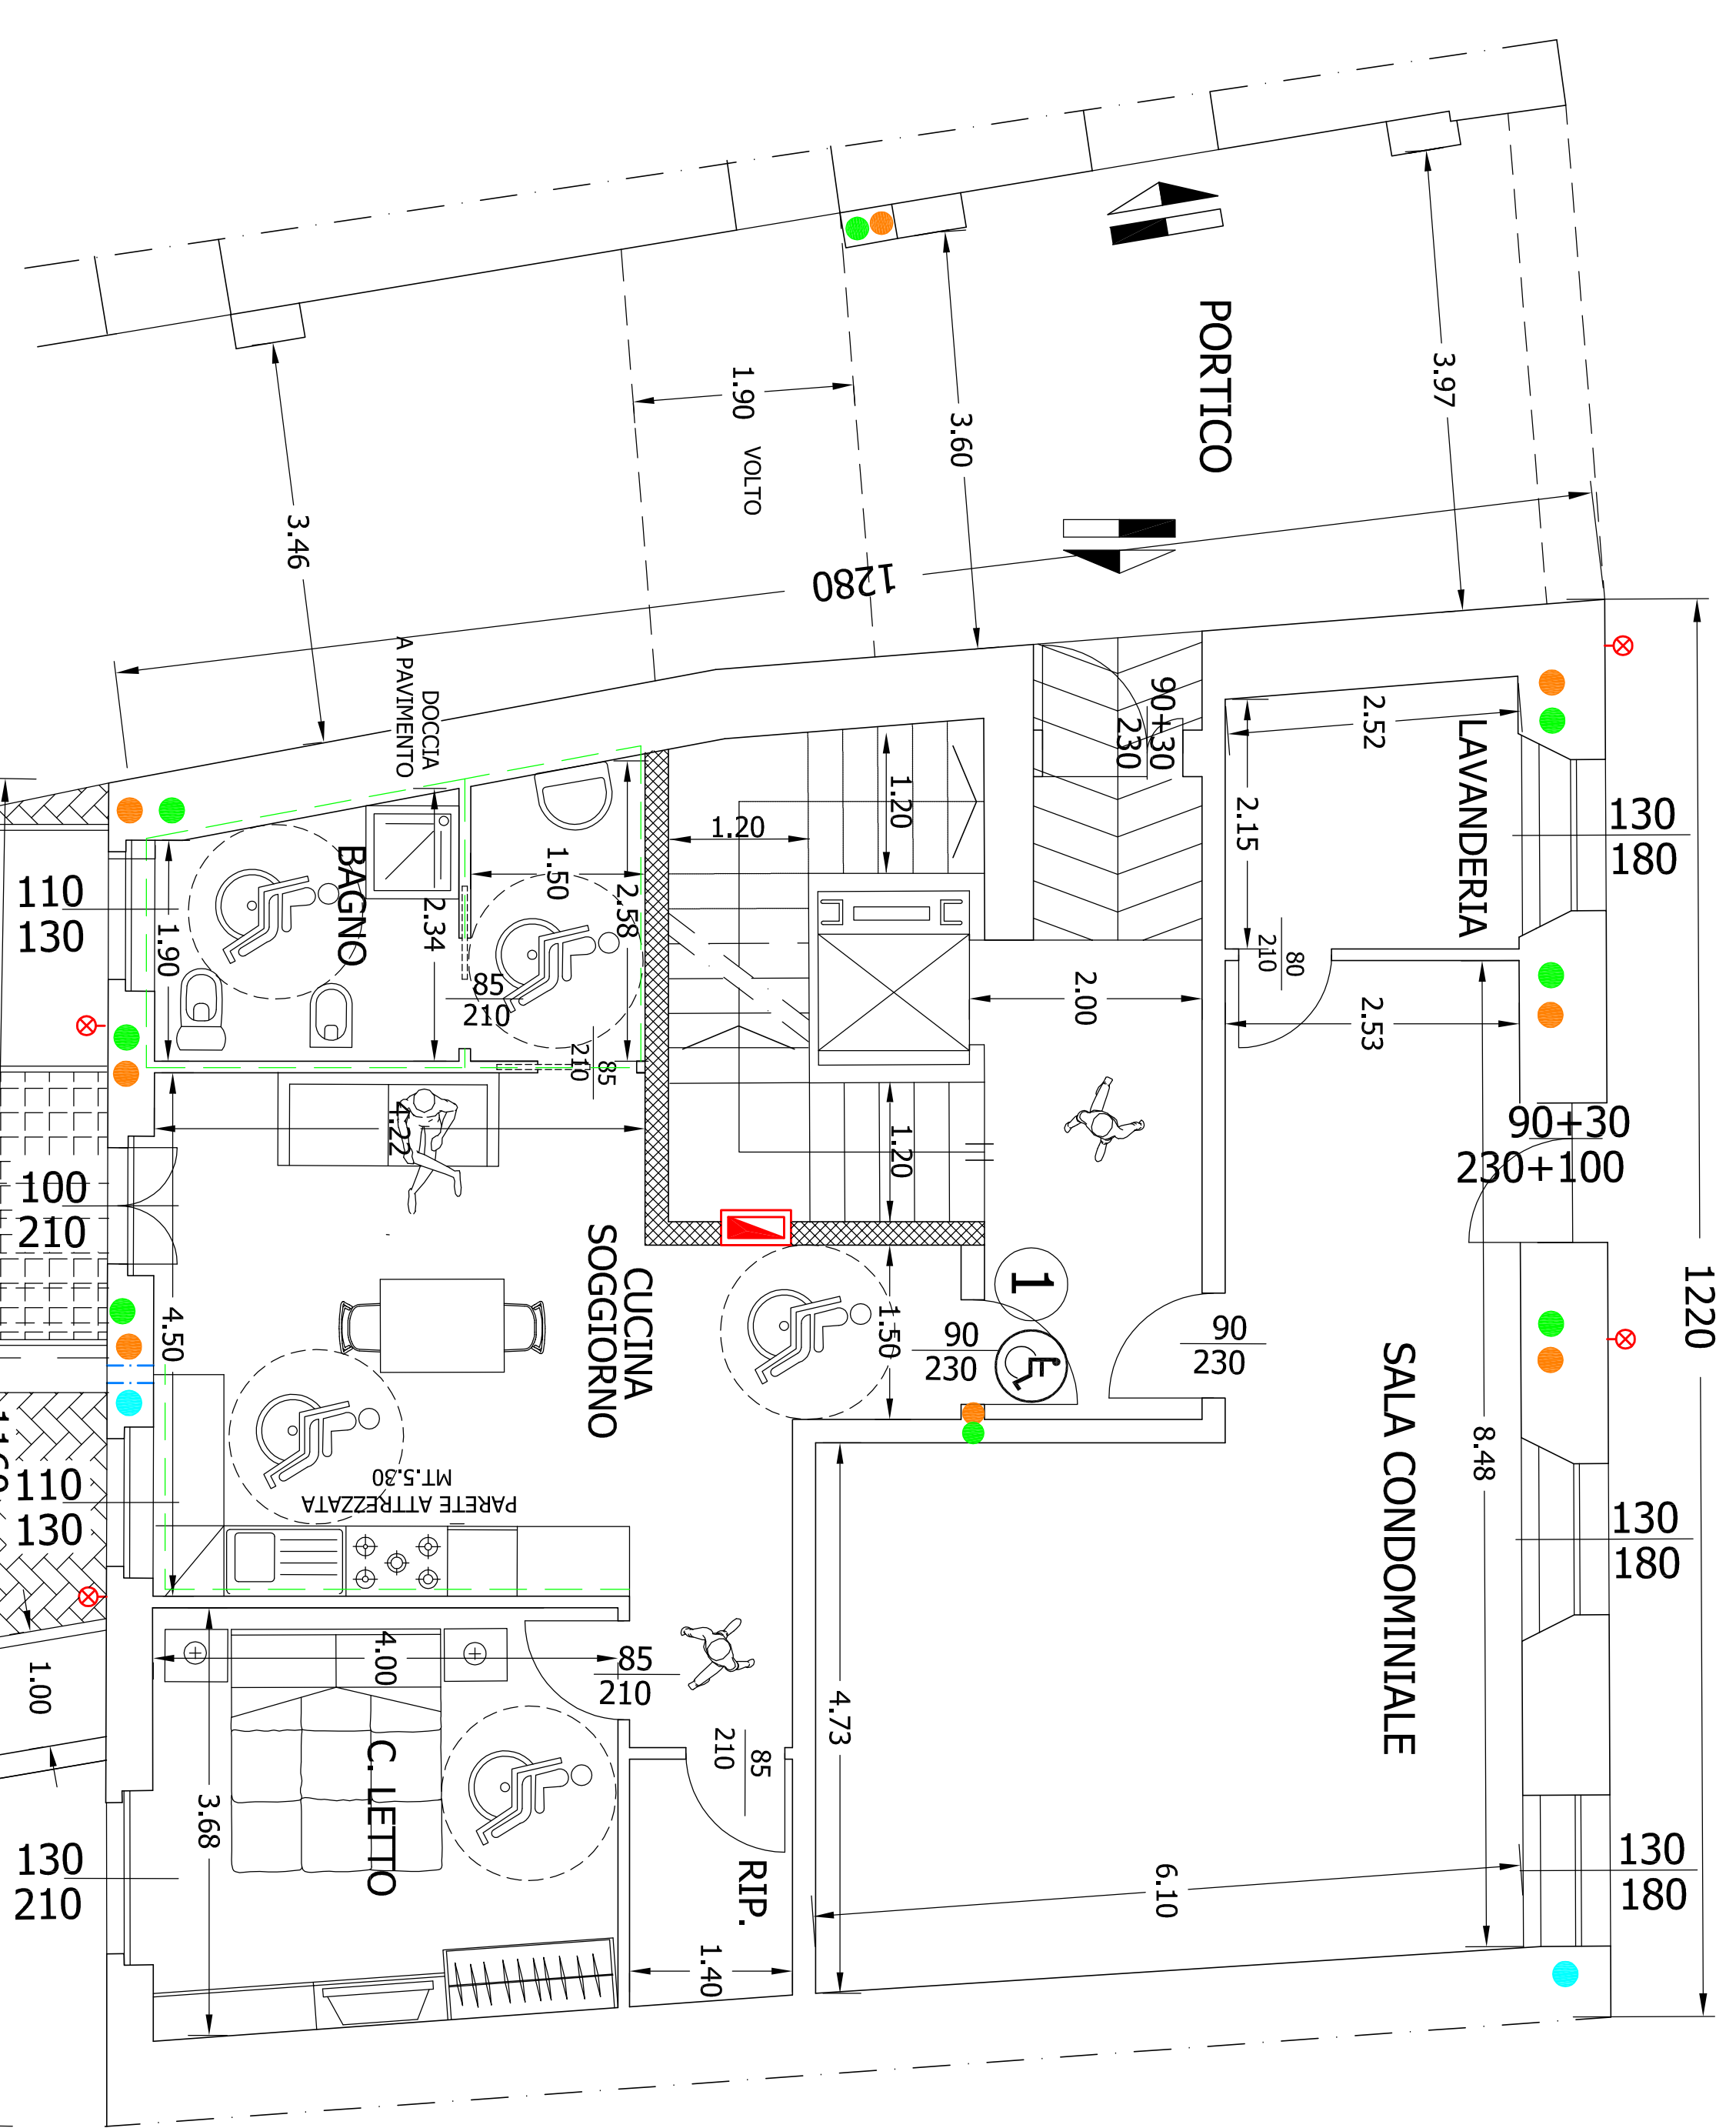

PIANO RIALZATO

**LEGENDA**

- Tubazione in PVC diam. 12.5
- Tubazione in PVC diam. 10
- Tubazione per esalazione cucina a gas
- Pluviale in rame diam. 10 in rame
- ⊗ Foro di areazione di sicurezza cucine a gas
- Rivestimento in piastrelle
- ▴ Canna fumaria C.T.