


PROSPETTO - SEZIONE B-B'

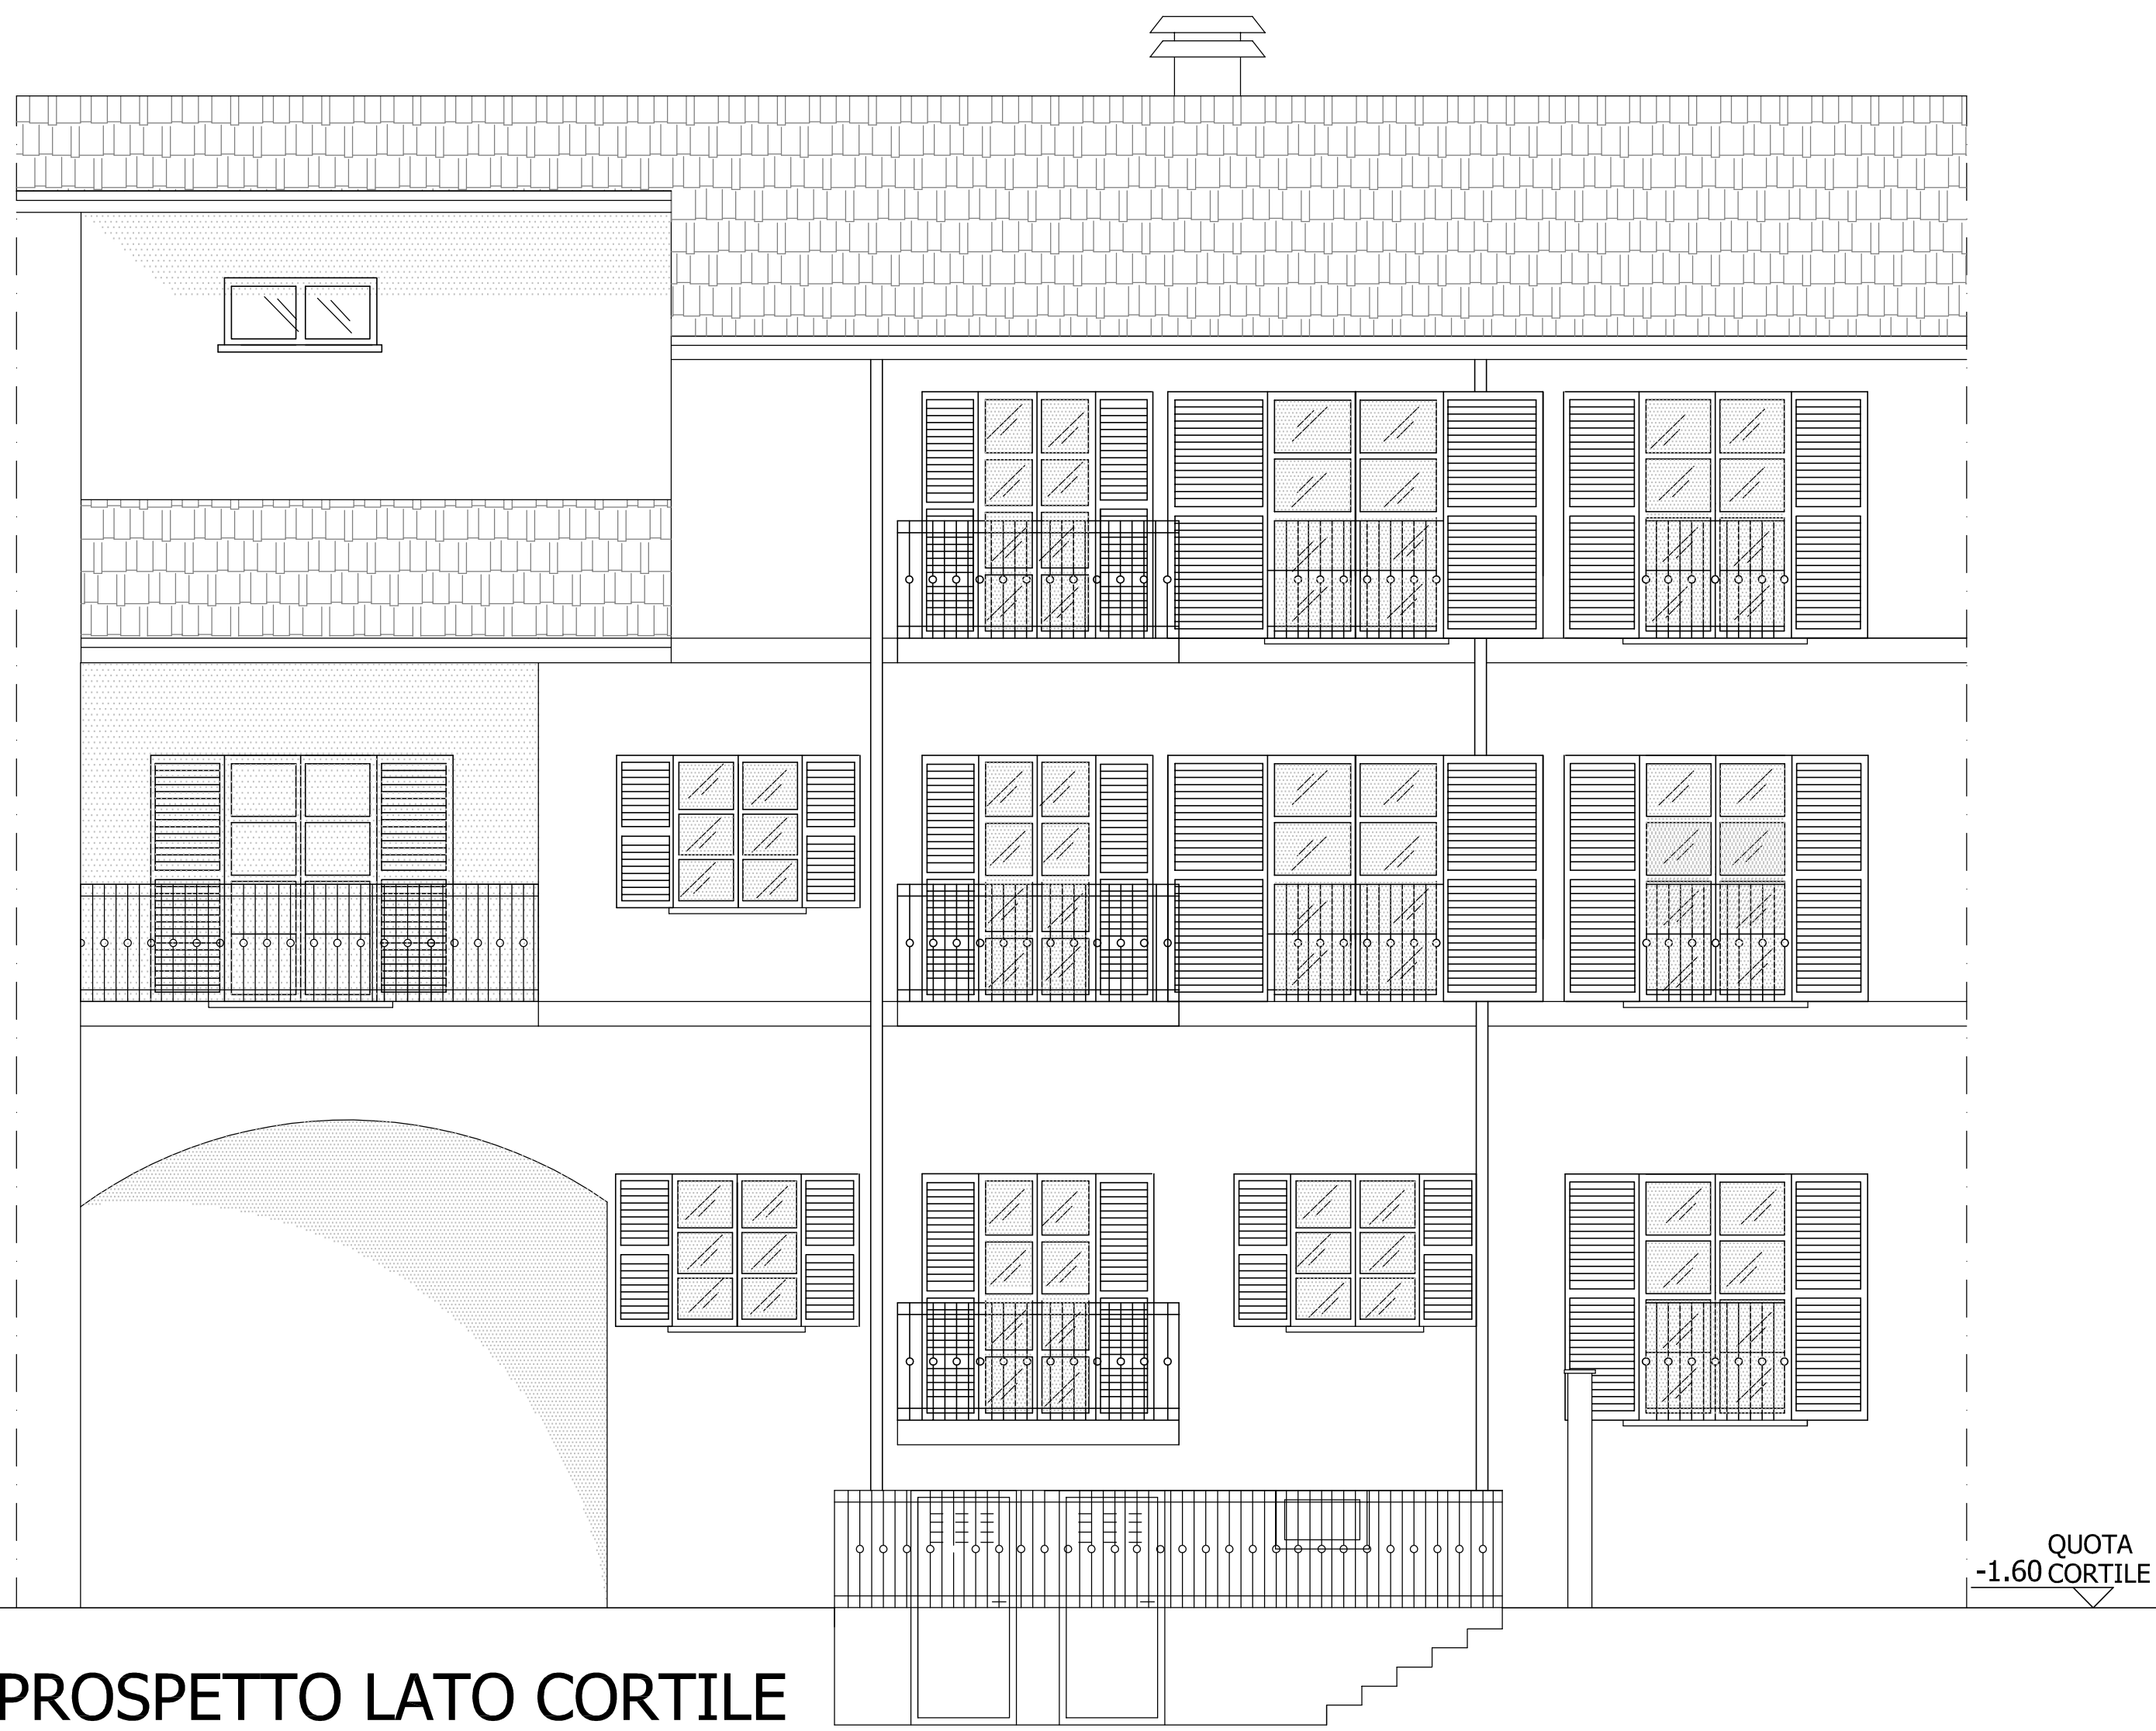

PROSPETTO LATO CORTILE

PROVINCIA DI ALESSANDRIA

COMUNE DI STAZZANO

EDILIZIA RESIDENZIALE PUBBLICA
 "PROGRAMMA CASA : 10.000 ALLOGGI ENTRO IL 2012"
 PRIMO BIENNIO
 PROGETTO DI RECUPERO EDILIZIO IN VIA UMBERTO I°
 PROGETTO ESECUTIVO

RICHIEDENTE
 Amm.ne comunale

DATI CATASTALI
 F. 13 Mapp. 84

TAVOLA E SCALA
 Progetto: Prospetto corte interna e sezione B-B' S=1:50

IL RICHIEDENTE

9

IL TECNICO